

DÉPARTEMENT DU CALVADOS
Commune de BRETTEVILLE-SUR-ODON
Rue de la Baronnerie

Bibliothèque et Local Jeune

Section AD n° 121

PLAN DE FACADE Façade Ouest

Dossier n° : 3612-24

Echelle : 1/75^{ème}

Système de coordonnées local Système altimétrique local				
<i>indice</i>	<i>date</i>	<i>modification</i>	<i>établi par</i>	<i>vérifié par</i>
A	12.03.2024	Plan de façade - façade Ouest du local pour jeune	L.R.	Gu.D.

02 31 65 02 20
contact@amenageo.fr • www.amenageo.fr

PONT-L'ÉVÊQUE • Bureau principal
9, Place du Bras d'Or
14 130 Pont-L'Évêque



CAEN • Bureau secondaire
102 Ter, Avenue Henry Chéron
14 000 Caen
Responsable : Guillaume Doligez

FALAISE • Bureau secondaire
44, rue Georges Clémenceau
14 700 Falaise
Responsable : Jean-Marc Pierrot

ARGENTAN • Permanence
Espace Bee Cowork - 1, rue de la Paix
61 200 Argentan
Responsable : Jean-Marc Pierrot
Le vendredi de 8h30 à 12h30 et de 14h à 17h30
Les autres jours sur rendez-vous




Nord approximatif

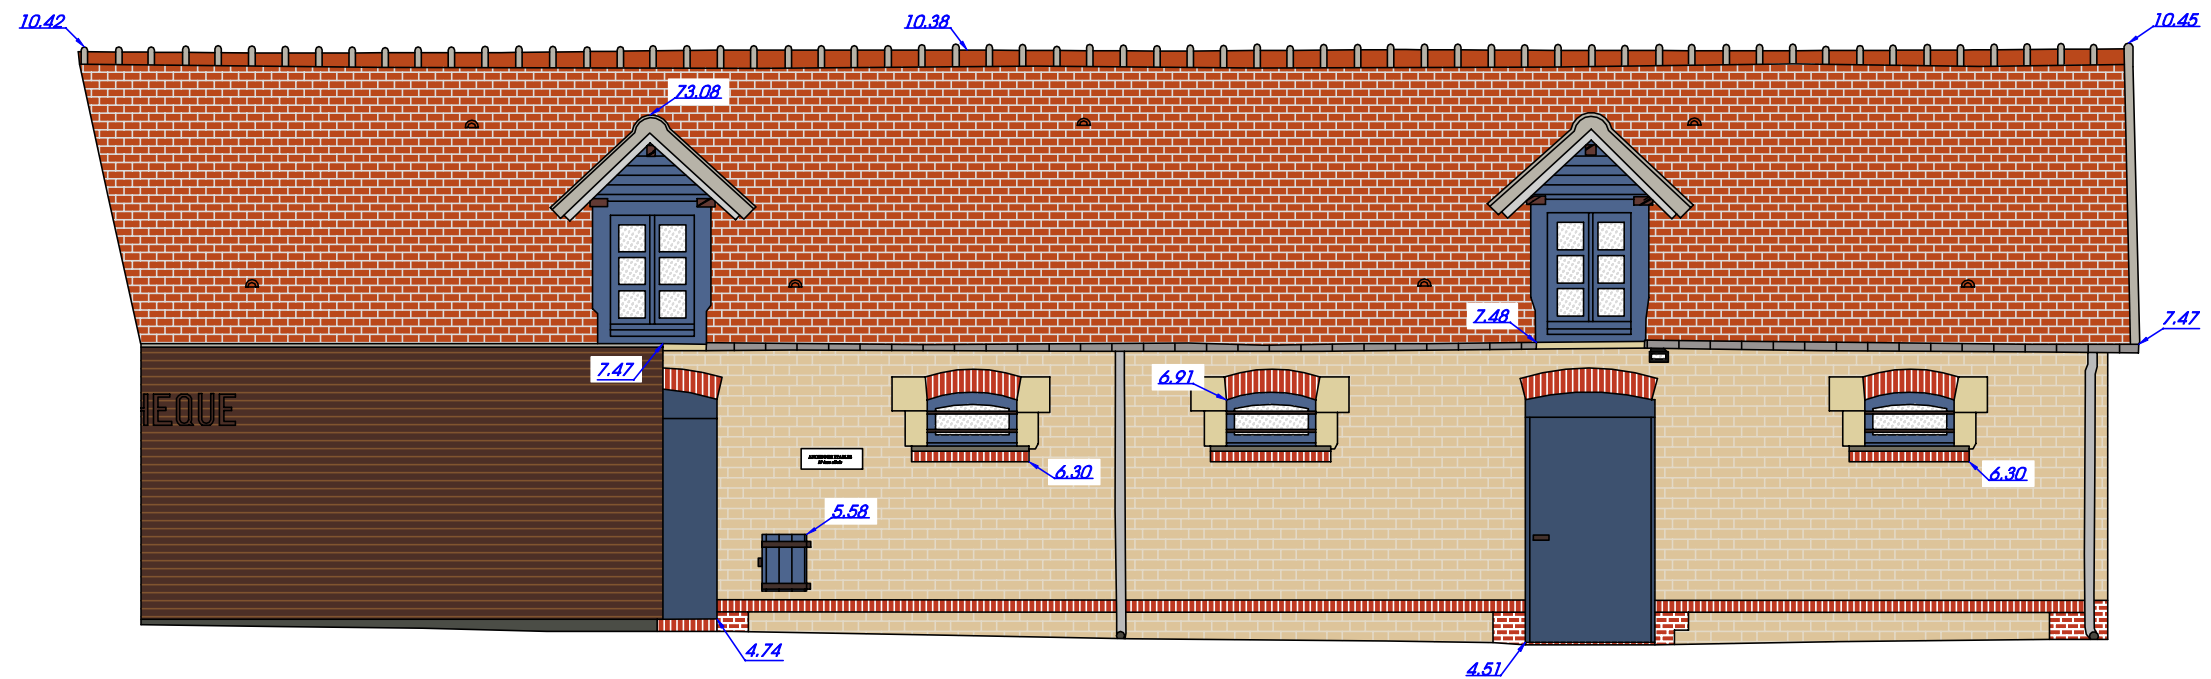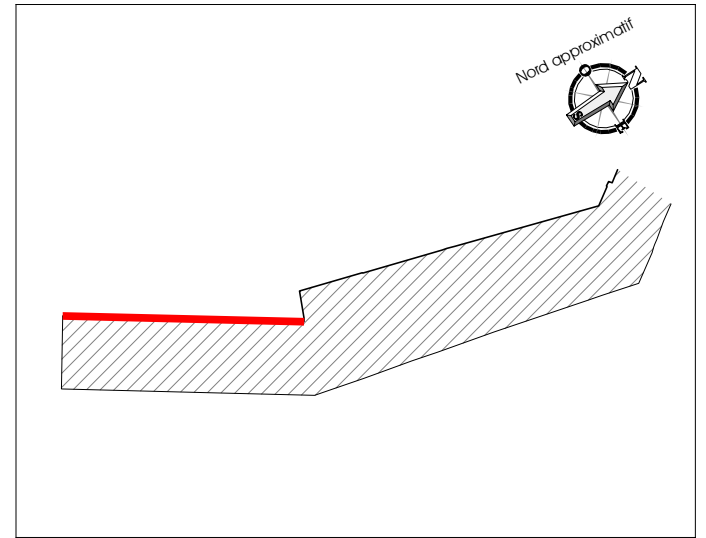

Guillaume DOLIGEZ & Jean-Marc PIERROT
PONT L'ÉVÊQUE - CAEN - FALAISE - ARGENTAN
02.31.65.02.20 - contact@amenageo.fr
www.amenageo.fr

Echelle : 1/75^{ème}

Échelle métrique

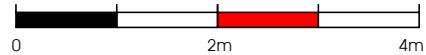

Dossier n°3612-24

Établi le 12/03/2024

Commune de BRETTEVILLE-SUR-ODON
Plan de Façade
Façade OUEST du local pour Jeune
Section AD n° 121