


Commune de Bretteville-Sur-Odon
CALVADOS

9

Réfection de la Couverture en Cuivre
Du Long pan Nord

COUPES TRANSVERSALE

Echelle : 1/100

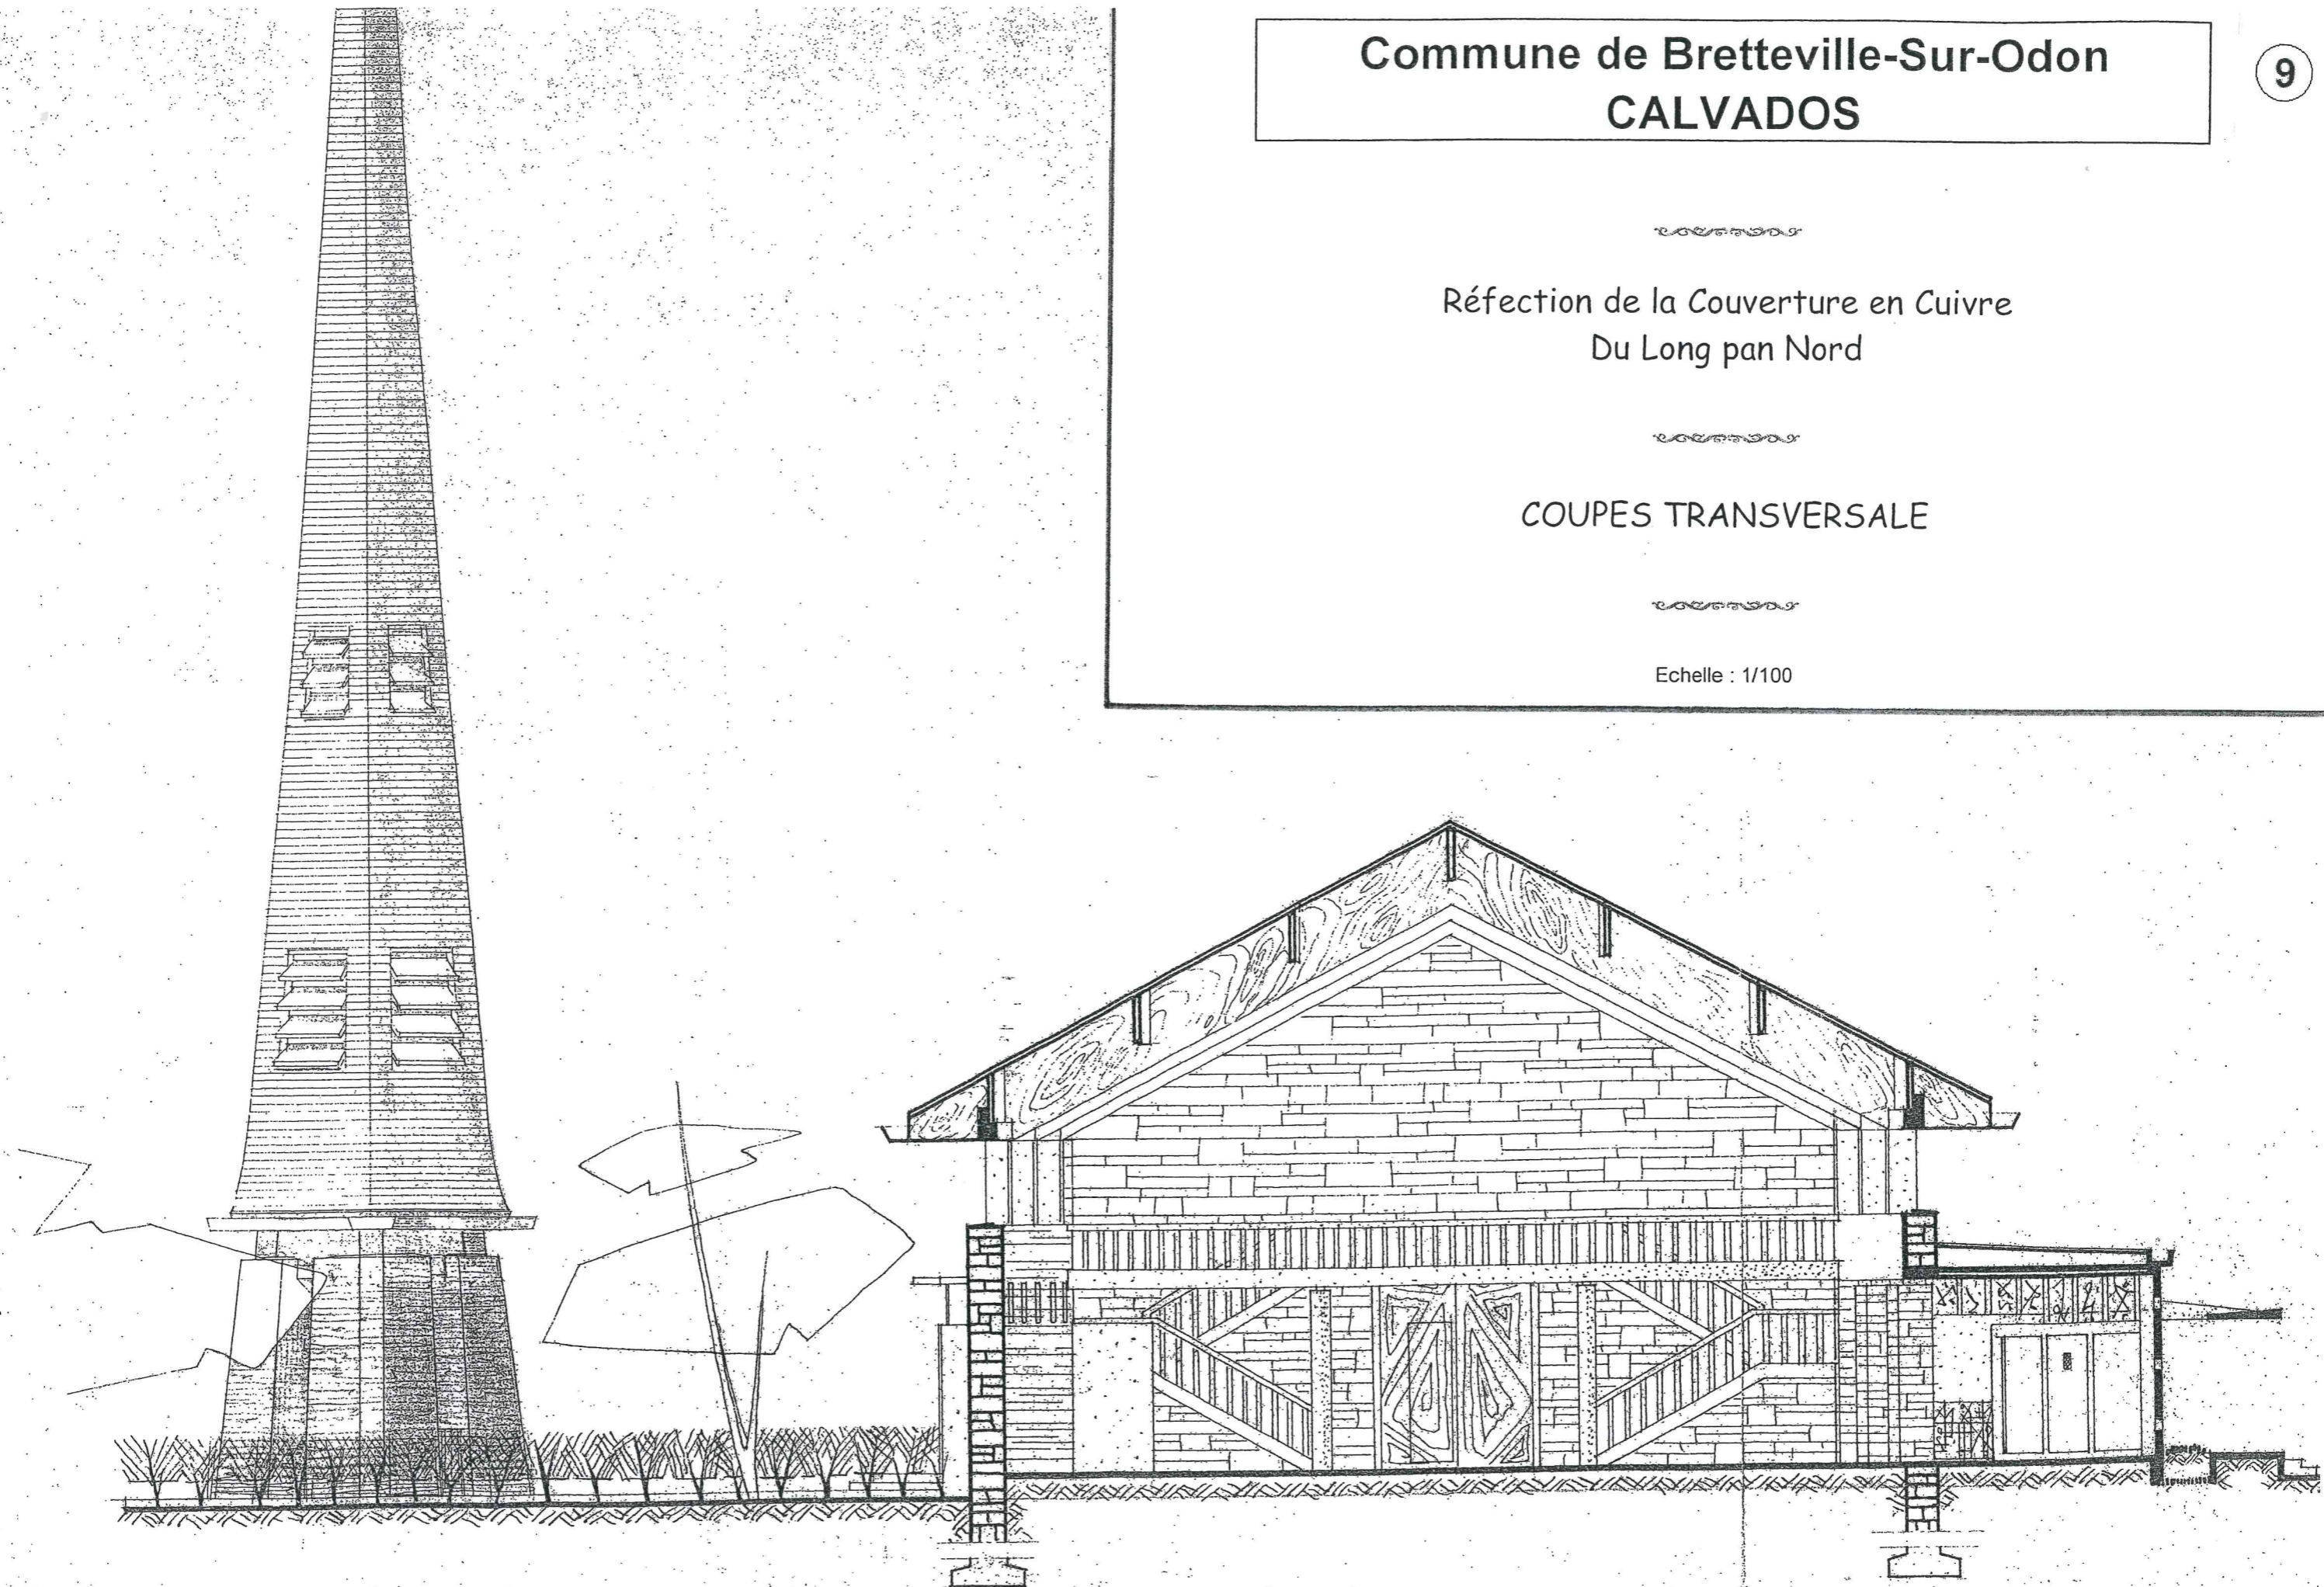

SOLUTION VARIANTE

COUPE TRANSVERSALE